



ПОСТАНОВЛЕНИЕ

Администрации г. Черногорска

31.03.2026 № 1046-П

Об утверждении схемы размещения на землях или земельных участках, находящихся в государственной или муниципальной собственности, гаражей, являющихся некапитальными сооружениями, и стоянок технических или других средств передвижения инвалидов вблизи их места жительства на территории муниципального образования город Черногорск

В соответствии со ст. 39.36-1 Земельного кодекса Российской Федерации, постановлением Правительства Республики Хакасия от 29.09.2021 N 481 "Об определении порядка утверждения органами местного самоуправления поселений, городских округов Республики Хакасия, а на межселенных территориях органами местного самоуправления муниципальных районов Республики Хакасия схемы размещения на землях или земельных участках, находящихся в государственной или муниципальной собственности, гаражей, являющихся некапитальными сооружениями, и стоянок технических или других средств передвижения инвалидов вблизи их места жительства", Администрация города Черногорска

ПОСТАНОВЛЯЕТ:

1. Утвердить схему размещения на землях или земельных участках, находящихся в государственной или муниципальной собственности, гаражей, являющихся некапитальными сооружениями, и стоянок технических или других средств передвижения инвалидов вблизи их места жительства на территории муниципального образования город Черногорск (приложение).

2. Опубликовать настоящее постановление на официальном Интернет-сайте «Ассоциация Совет муниципальных образований Республики Хакасия» (АМО19.RU, регистрация в качестве сетевого издания Эл N ФС77- 87812 от 30.07.2024) и разместить на официальном сайте города Черногорск в информационно-телекоммуникационной сети "Интернет".

3. Контроль исполнения настоящего постановления возложить на Заместителя главы Администрации города Черногорска по строительству и благоустройству.

4. Настоящее Постановление вступает в силу со дня его подписания.

Глава города Черногорска

Е.Э. Гопина





**СХЕМА
РАЗМЕЩЕНИЯ НА ЗЕМЛЯХ ИЛИ ЗЕМЕЛЬНЫХ УЧАСТКАХ, НАХОДЯЩИХСЯ
В ГОСУДАРСТВЕННОЙ ИЛИ МУНИЦИПАЛЬНОЙ СОБСТВЕННОСТИ,
ГАРАЖЕЙ, ЯВЛЯЮЩИХСЯ НЕКАПИТАЛЬНЫМИ СООРУЖЕНИЯМИ,
И СТОЯНОК ТЕХНИЧЕСКИХ ИЛИ ДРУГИХ СРЕДСТВ
ПЕРЕДВИЖЕНИЯ ИНВАЛИДОВ ВБЛИЗИ ИХ МЕСТА ЖИТЕЛЬСТВА
НА ТЕРРИТОРИИ МУНИЦИПАЛЬНОГО ОБРАЗОВАНИЯ ГОРОД ЧЕРНОГОРСК**


N п/п	Адрес (местоположение) некапитального гаража либо стоянки средств передвижения инвалидов	Вид объекта (некапитальный гараж либо стоянка средств передвижения инвалидов)	Срок размещения некапитального гаража либо стоянки средств передвижения инвалидов	Иные сведения
1	2	3	4	5
31	Российская Федерация, Республика Хакасия, городской округ город Черногорск, город Черногорск, в районе улицы Гастелло 78/1	некапитальный гараж	до 5 лет	Приложение

ВЕРНО
Подлинник хранится в департаменте
Администрации г. Черногорска
Специалист общего отдела
« » 20




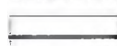
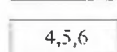
К постановлению администрации г.Черногорска от 31.03.2026 № 1046-17
 «Об утверждении схемы размещения гаражей, являющихся некапитальными сооружениями либо для стоянки технических или других средств передвижения инвалидов вблизи их места жительства на землях или земельных участках, находящихся в государственной или муниципальной собственности на территории муниципального образования город Черногорск».

Схема размещения гаражей, являющихся некапитальными сооружениями
 Местоположение: Российская Федерация, Республика Хакасия,
 городской округ город Черногорск, город Черногорск, в районе улицы Гастелло, 78/1

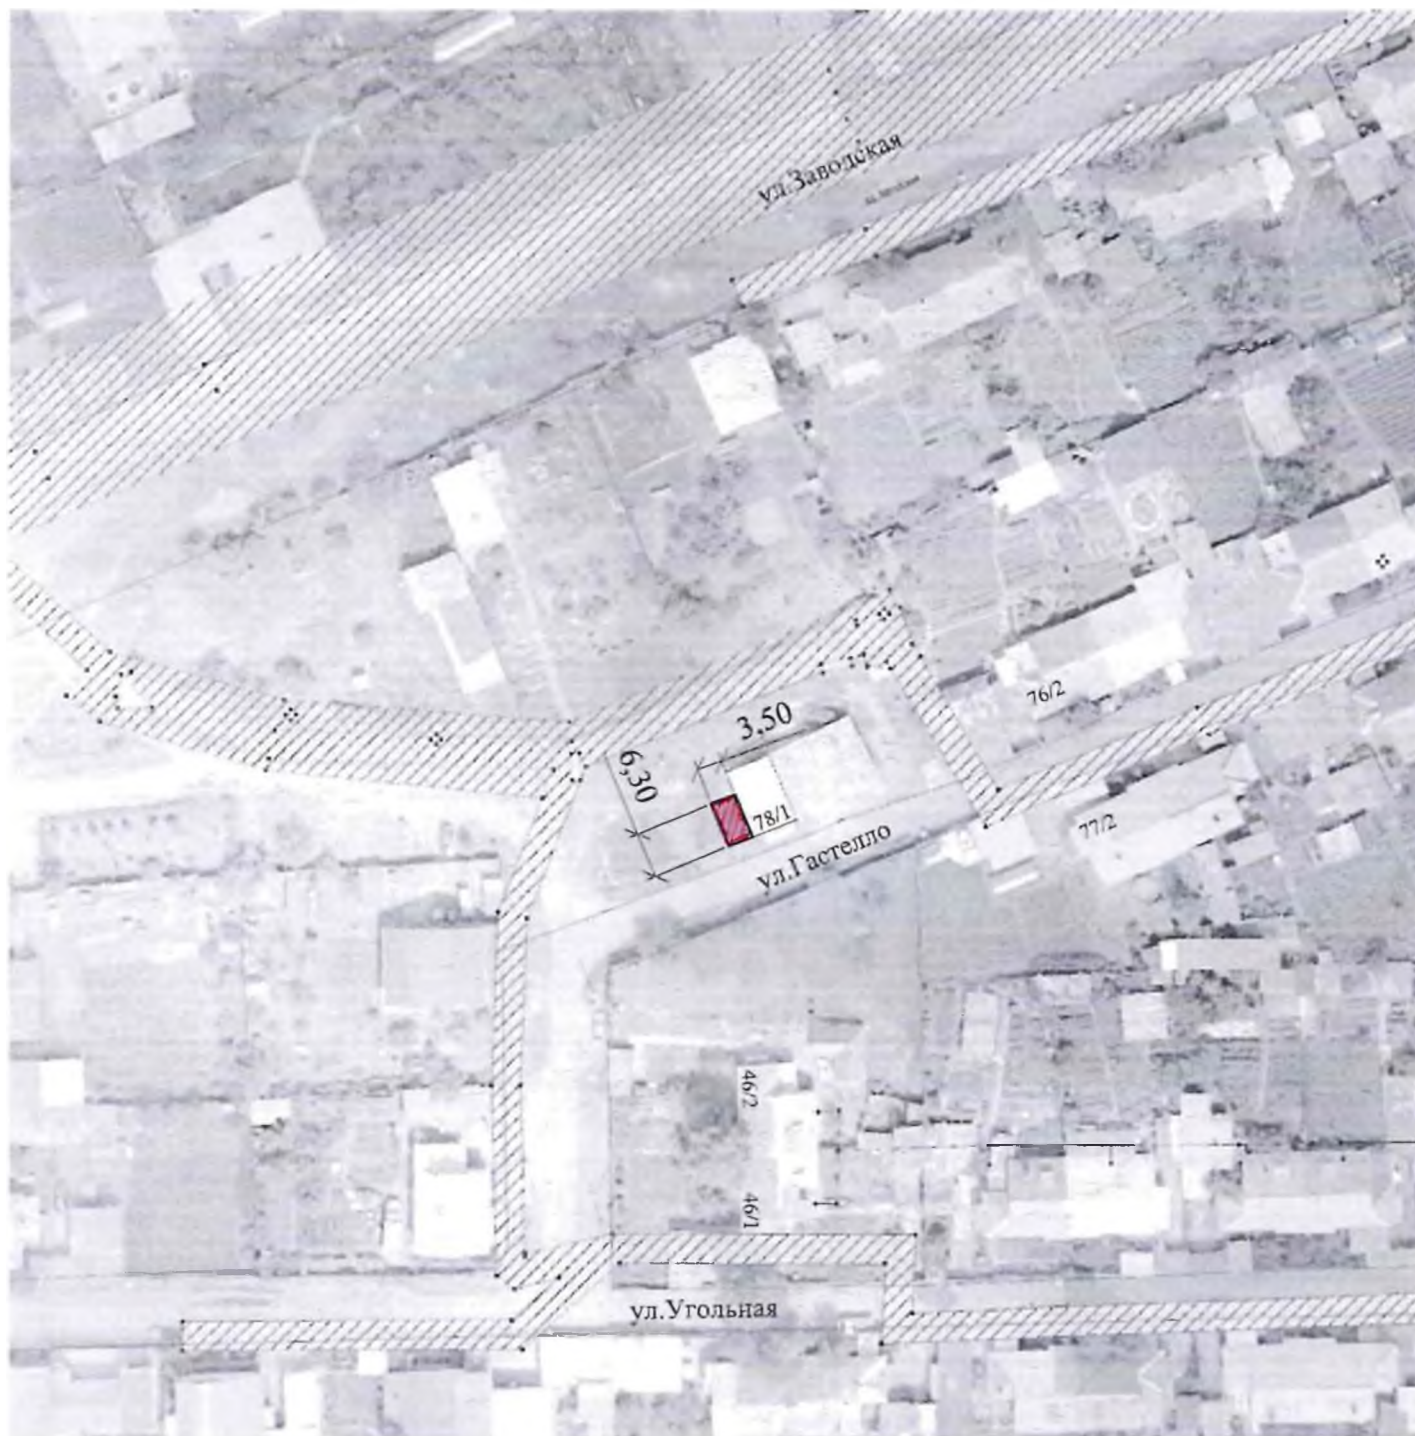

М 1:1000

Условные обозначения:

-  - места размещения гаражей, являющихся некапитальными сооружениями
-  - граница земельного участка, учтенного в ЕГРН
-  - учетный номер гаража