

К постановлению администрации г.Черногорска от 27.12.24 № 4389-7
 «Об утверждении схемы размещения гаражей, являющихся некапитальными сооружениями либо для стоянки технических или других средств передвижения инвалидов вблизи их места жительства на землях или земельных участках, находящихся в государственной или муниципальной собственности на территории муниципального образования город Черногорск».

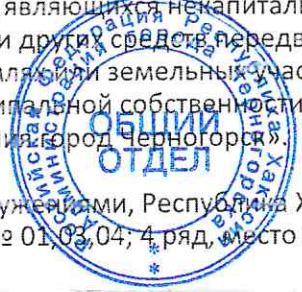
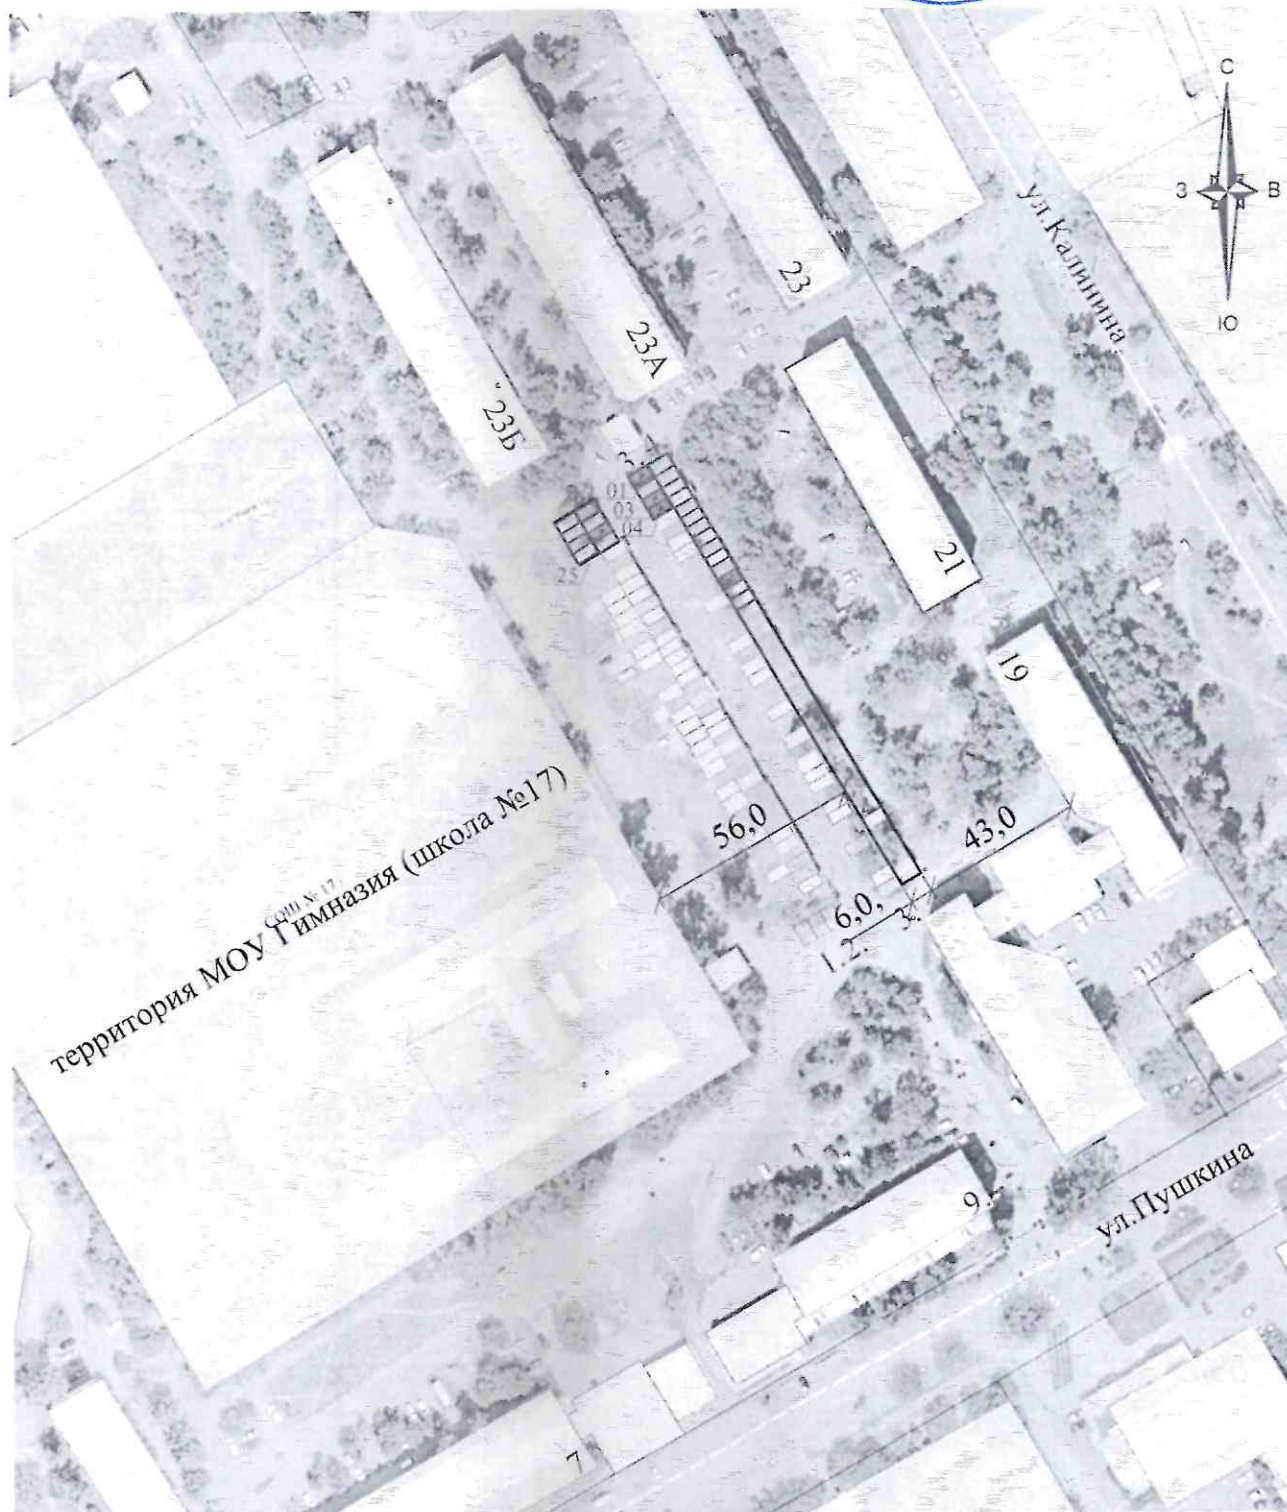


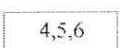


Схема размещения гаражей, являющихся некапитальными сооружениями, Республика Хакасия, г Черногорск, в 27 квартале, 2 ряд, место № 25; 3 ряд, место № 01, 03, 04; 4 ряд, место № 23



М 1:1000

Условные обозначения:

-  - места размещения гаражей, являющихся некапитальными сооружениями
-  - граница земельного участка, учтенного в ЕГРН
-  - учетный номер гаража